



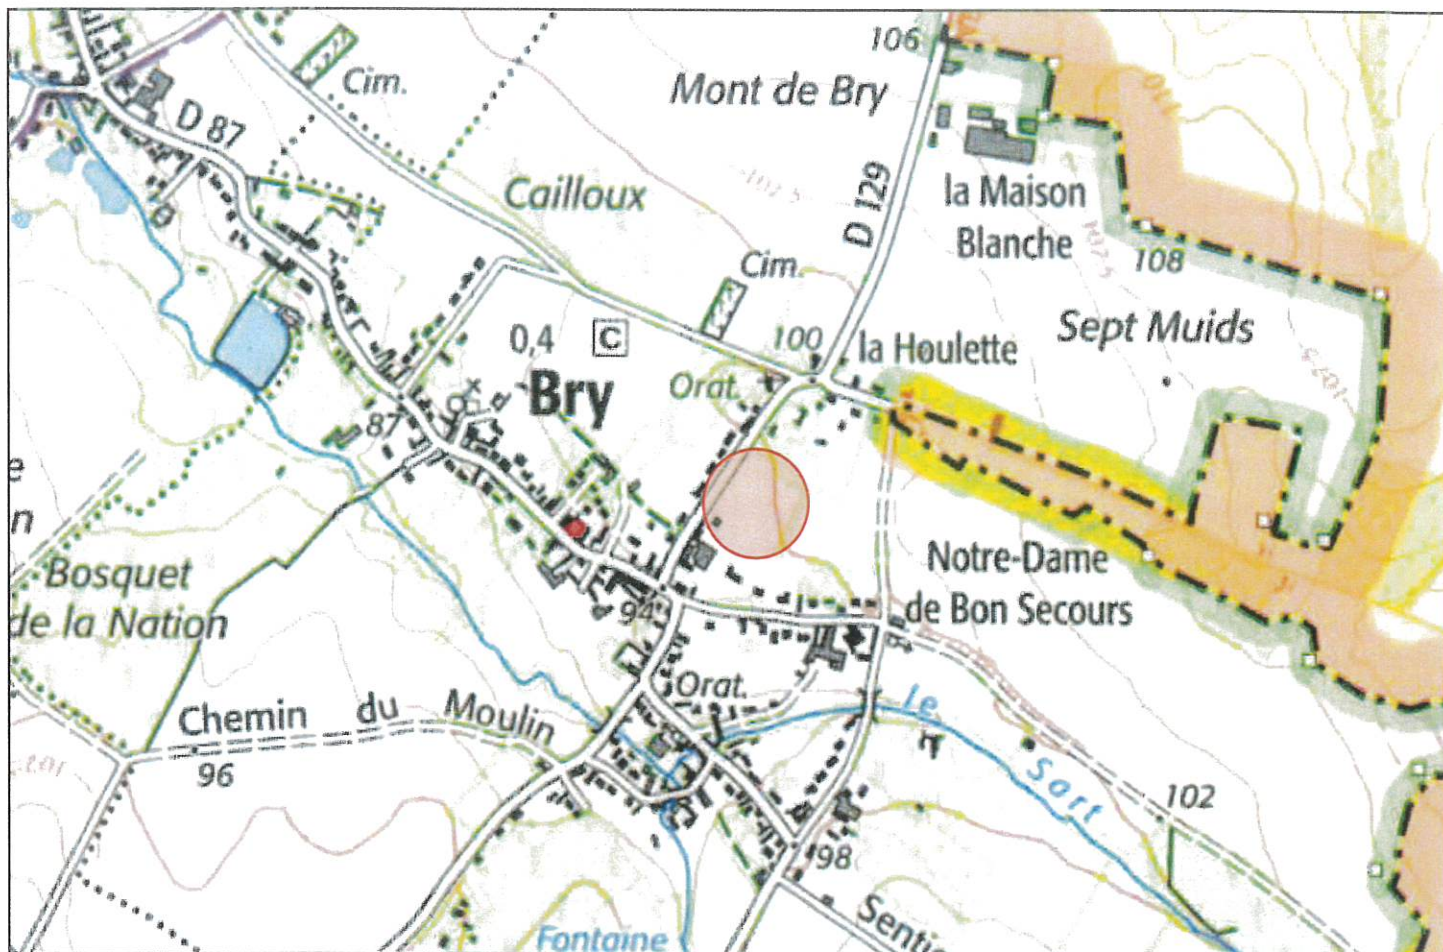



CONSTRUCTION DE 19 LOGEMENTS INDIVIDUELLES
BRY-59144

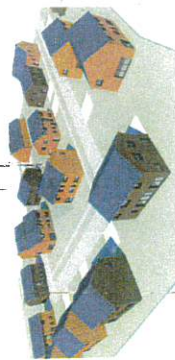

MAÎTRE D'OUVRAGE
SCV/PALE IMMO
44 RUE ELUCIENNE MASCART
59570 BAWAY

MAÎTRE D'ŒUVRE
colyplus
CONSEIL EN ARCHITECTURE

PC21
PLAN DE MASSE 1/200
JUILLET 2023
DEMANDE DE PERMIS DE CONSTRUIRE

Échelle: 1:500
Plan de masse